



1 Corte 1
1 : 75

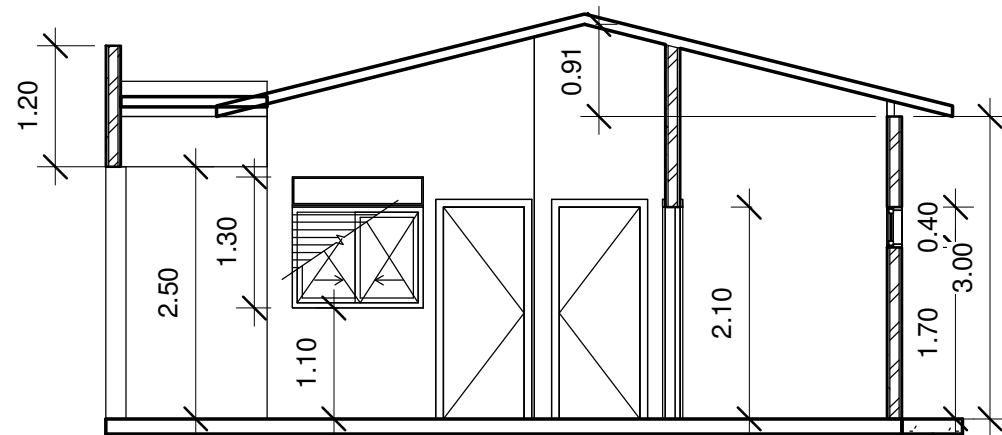

2 Corte 2
1 : 75

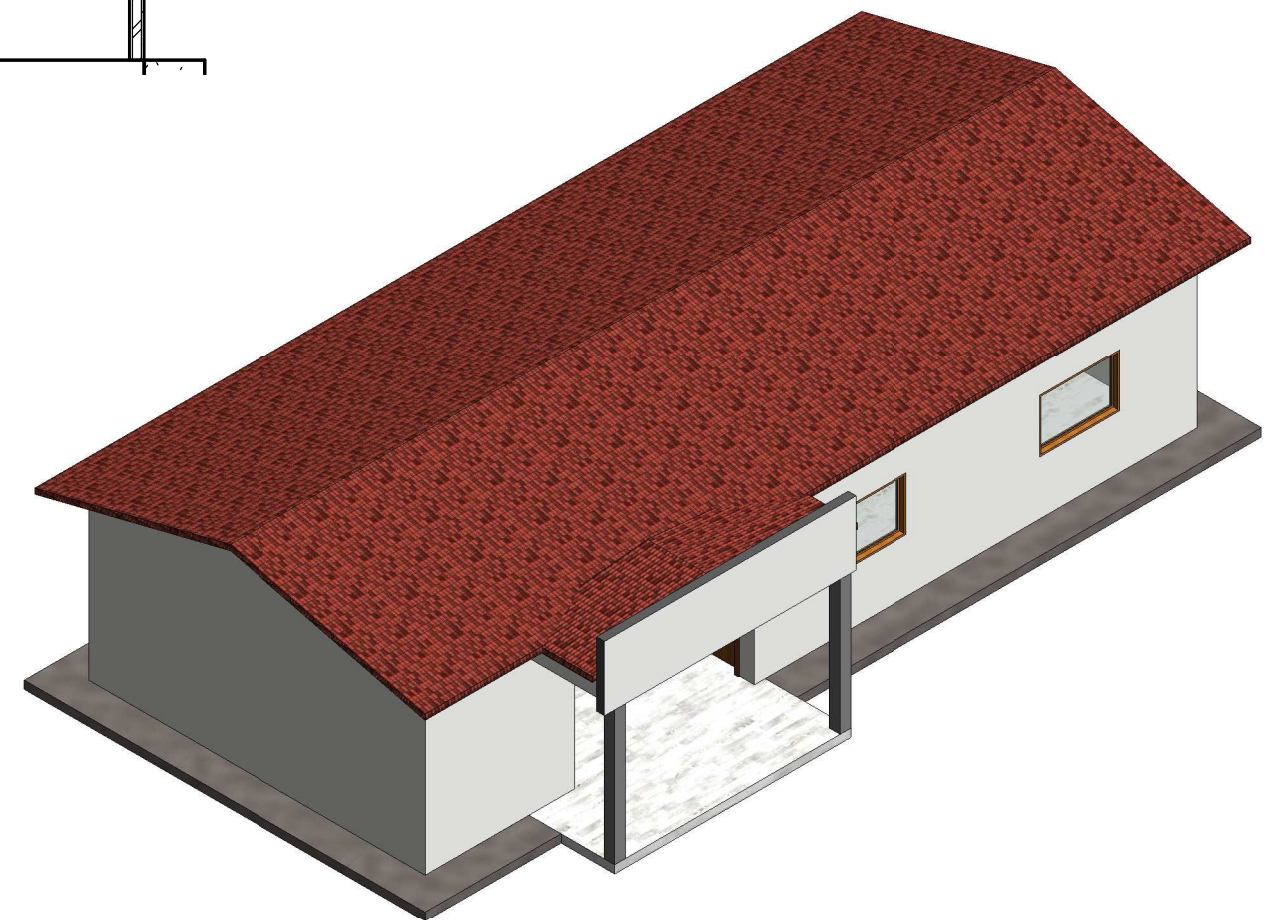

3 {3D}

Rodrigo Ferreira Araújo
Rodrigo Ferreira Araújo
Engenheiro Civil
CREA-MA 111974918-2



Prefeitura Municipal de
Bom Jardim
Escola de 1 Sala

CORTE E FACHADA

Número do projeto	0001
Area Construida:	98,09 m ²
Desenhadas por	Autor
Verificado por	Verificador

A3-02

Escala

1 : 75