


● Planta baixa
ESC.: 1/50

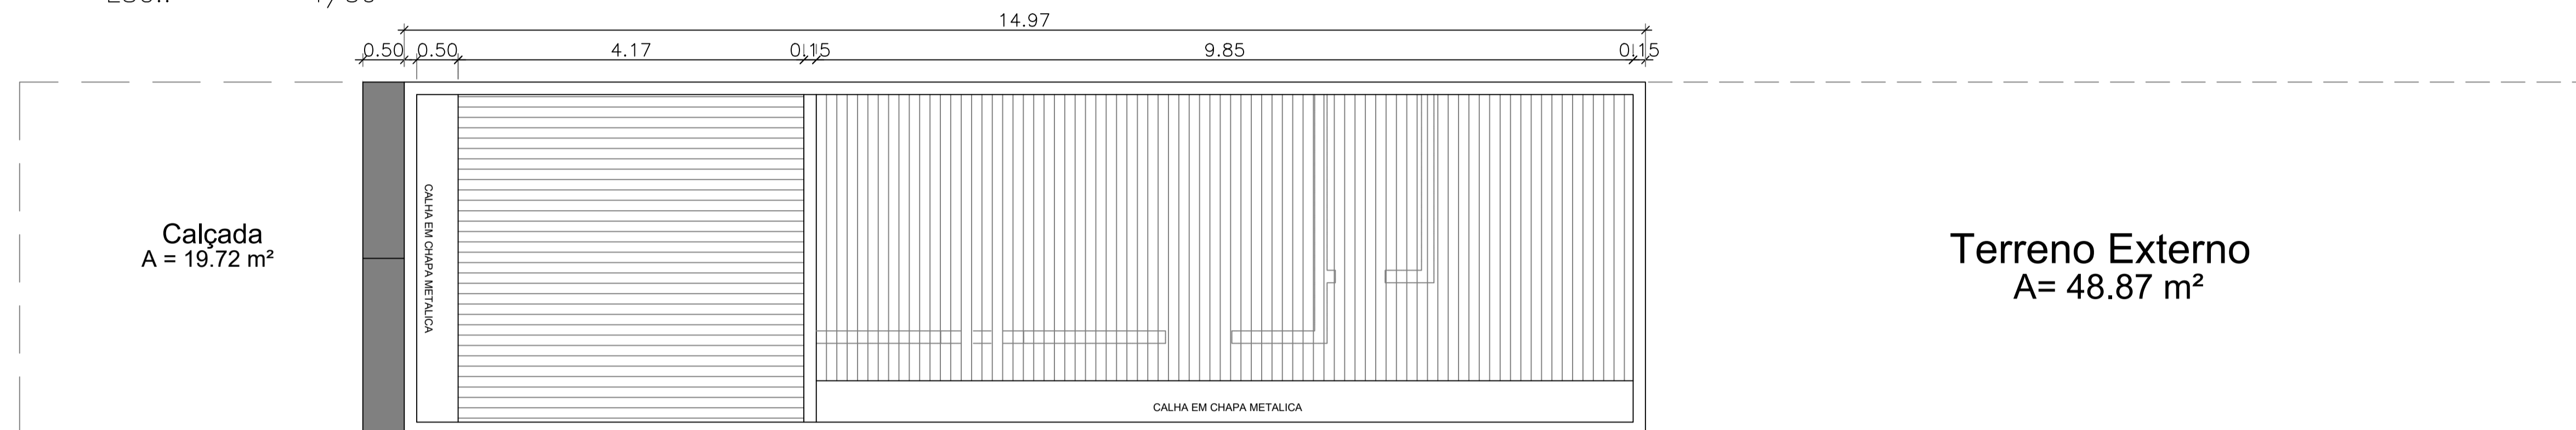

● Planta de cobertura
ESC.: 1/50

Tabela de ambiente		
Nome	Área	Perímetro
CALÇADA	19.72 m ²	17.78 m
RECEPÇÃO	18.45 m ²	17.24 m
SALA	17.13 m ²	17.72 m
CORREDOR	6.00 m ²	14.52 m
WC	2.42 m ²	6.52 m
COZINHA	4.73 m ²	8.74 m
TERRENO EXTERNO	48.87 m ²	31.50 m



Área Total: 117,32 m²

Tabela de Esquadrias				
Modelo	Altura	Largura	Descrição	Contagem
J1	1.00 m	1.00 m	Janela em Madeira	1

Total Geral: 1

Tabela de Porta				
Modelo	Altura	Largura	Descrição	Contagem
P1	2.10 m	0.80 m	Porta em Madeira	2
P2	2.10 m	0.60 m	Porta em Madeira	1
P3	2.10 m	1.00 m	Porta em Madeira	1

Total Geral: 4

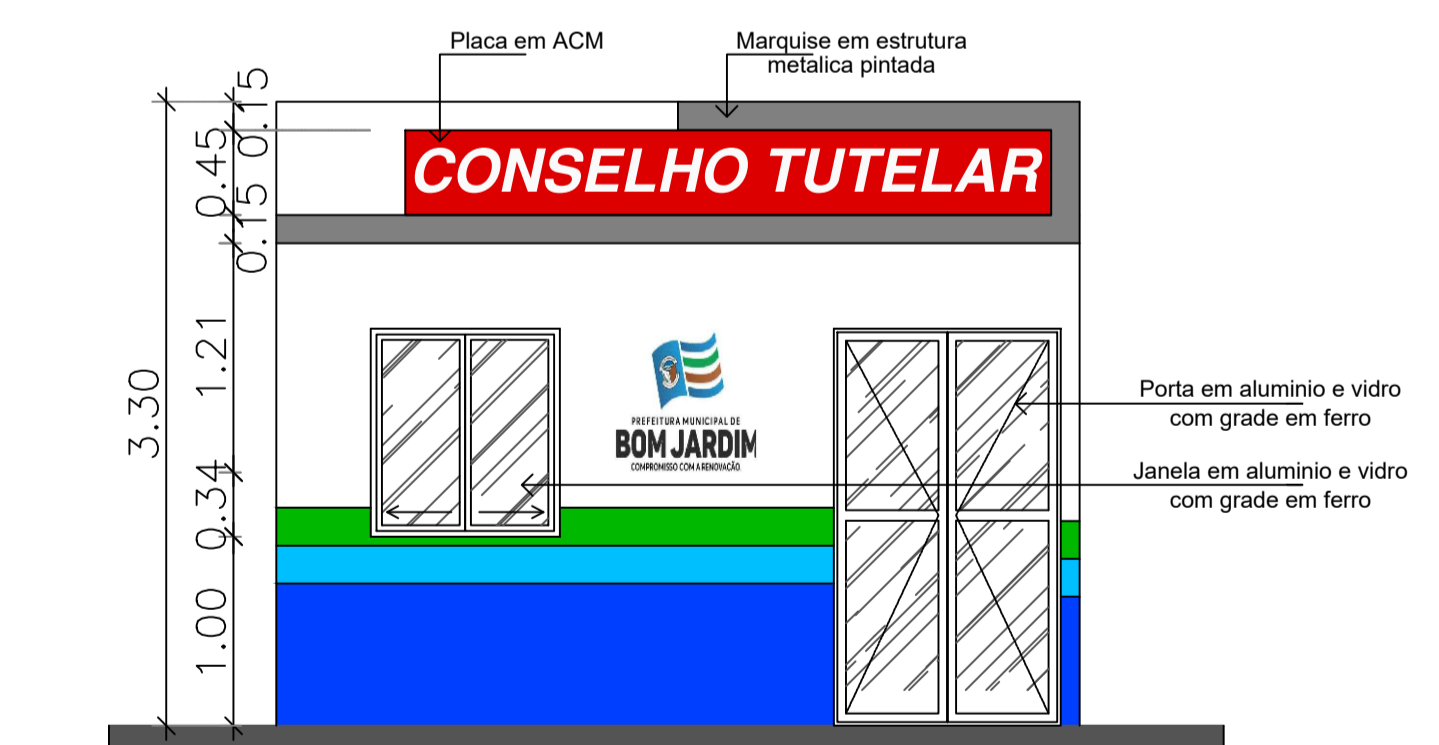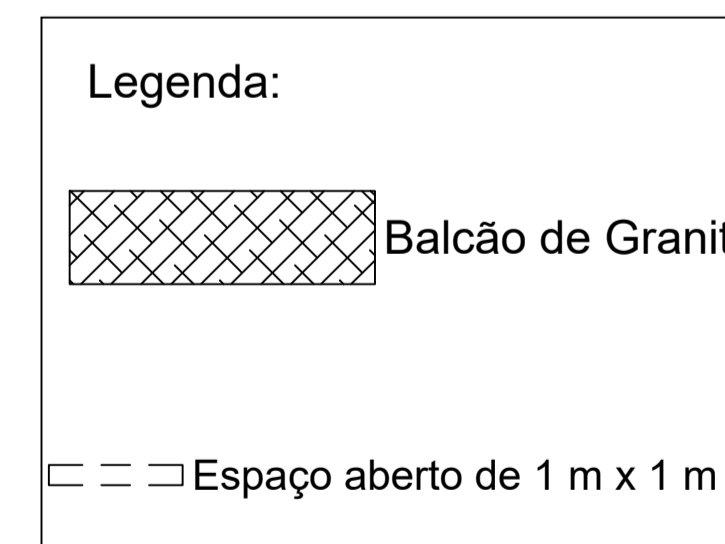

● Fachada
ESC.: 1/40