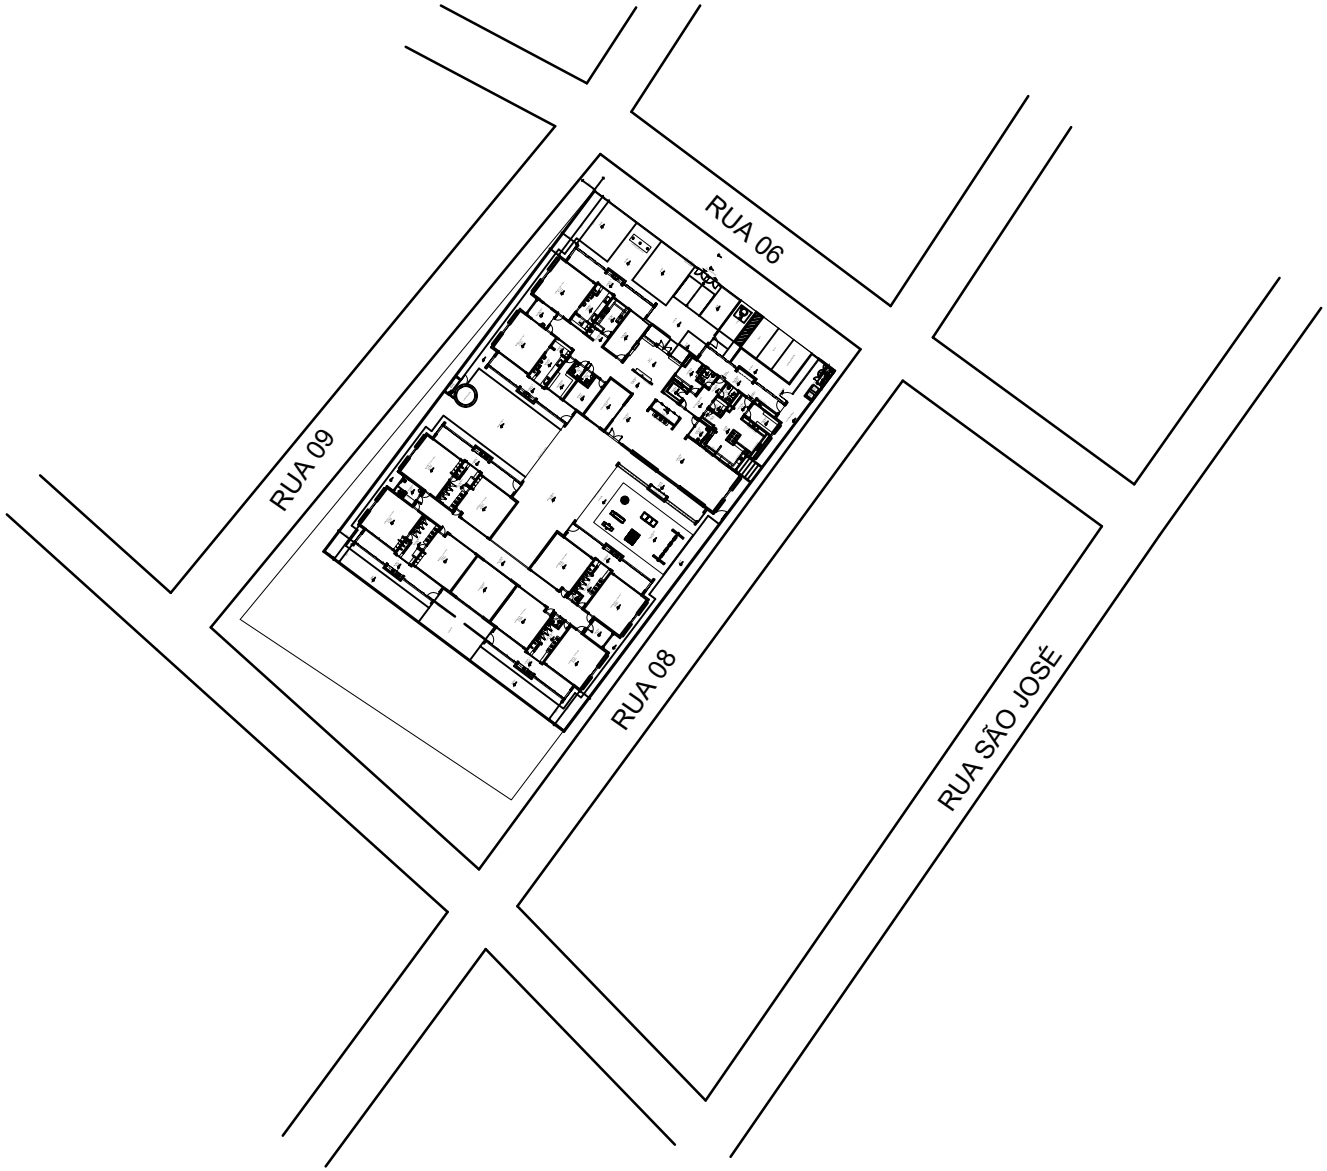


COORDENADAS GEOGRÁFICAS

03º 32' 02.27" S
45º 36' 16.62" O

| | |
|---|---|
| Cliente: | PREFEITURA MUNICIPAL DE BOM JARDIM |
| Endereço: | Rua 06, Novo Jardim, Bom Jardim - MA. |
| Discriminação: | Planta de Locação |
| Título: | |
| Responsável Técnico: | Andrea Dória Souza da Silva<br>CREA - 7539/D-MA |
| Desenhista: | Mauricio de Souza |
| Escala: | 1/200 |
| Formato: | A0 |
| Data: | Outubro de 2015 |
| Arq. | 00 - 00 |
| CARIMBO: | |
| CARIMBO: | |