


PLANTA DE LOCALIZAÇÃO


ESCALA 1/200

COORDENADAS GEOGRÁFICAS

03° 32' 02.27" S
45° 36' 16.62" O

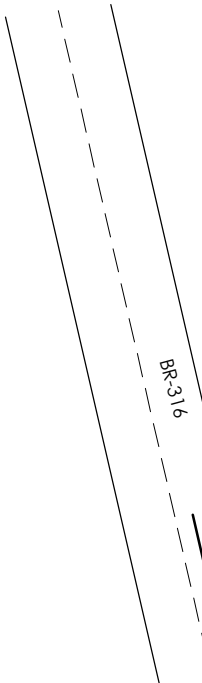

HOSPITAL MUNICIPAL

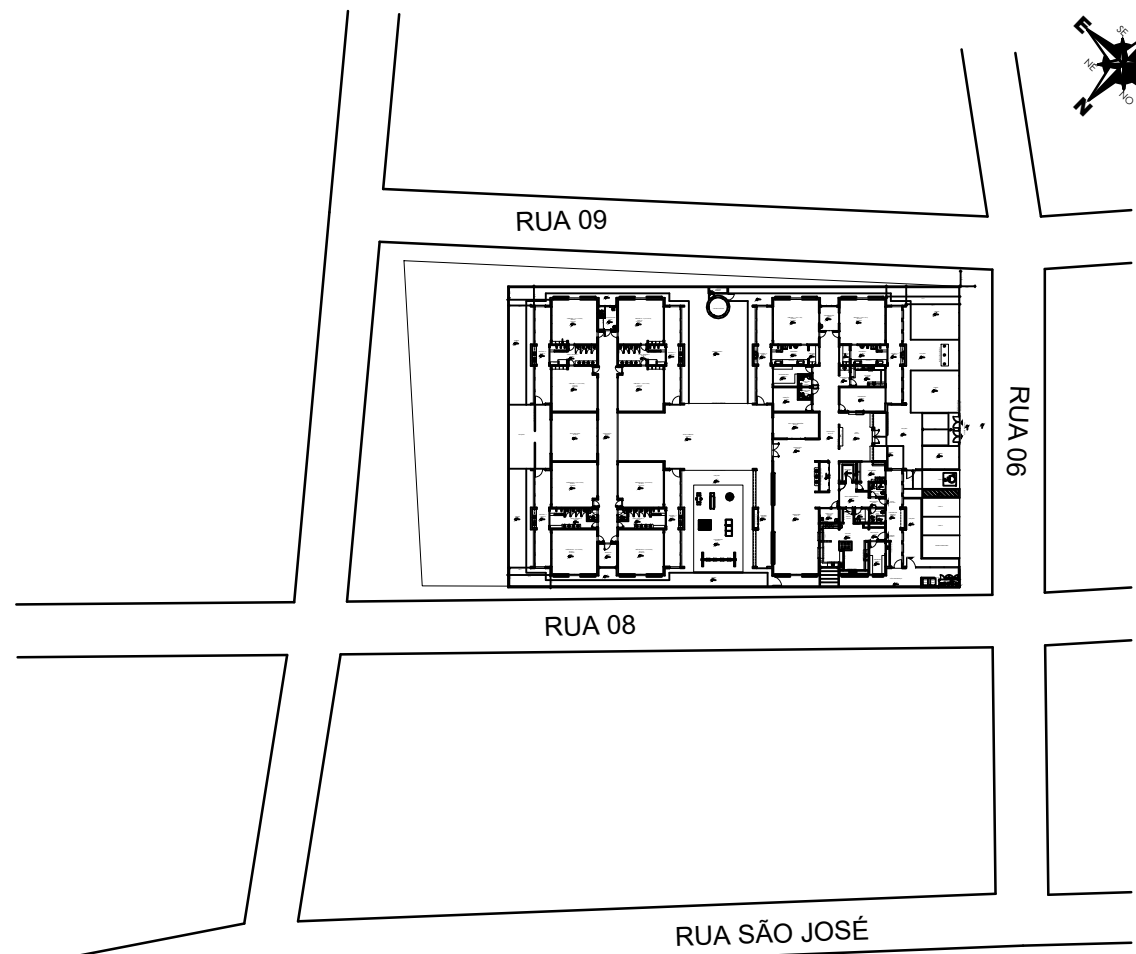


RUA 09

RUA 06

RUA 08

RUA SÃO JOSÉ

		Cliente: PREFEITURA MUNICIPAL DE BOM JARDIM	
		Endereço: Rua 06, Novo Jardim, Bom Jardim - MA.	
Disciplina: Planta de Localização			
Título:			
Responsável Técnico:		Arq. Prancha Única	
Responsável Técnico: <small>Engenheiro Civil - CRM 10000</small> Andréa Dória Gomes de Silva (MA 10000)			
Projetado: Maurício de Souza		Escala: 1/200	
Formato: A0		Data: Out. de 2015	
Calorido:		Calorido:	